



MES FIBERNET A/S

Dørslundvej 44
7330 Brande

29. januar 2026

Tilladelse til udsprøjtning af vaskevand og overfladevand fra vaskeplads, Dørslundvej 48, 7330 Brande

Ikast-Brande Kommune meddeler hermed tilladelse til udsprøjtning af vaskevand og overfladevand fra vaskeplads. Tilladelsen meddeles i henhold til § 19 i Miljøbeskyttelsesloven¹ jf. kap. 34 i spildevandsbekendtgørelsen².

Egebjergs kloakrenovering har på vegne af MES A.M.BA. ansøgt om tilladelse til udsprøjtning af vaskevand og overfladevand fra vaskeplads, som er modtaget af Ikast-Brande Kommune den 20. november 2024.

Adresse: Dørslundvej 48, 7330 Brande

Matrikel nr.: 1a Blæsbjerg, Brande

Tilladelsen gives på følgende vilkår:

1. Spildevand fra den udendørs vaskeplads, skal ske via olieudskilleranlæg, som ledes til samletank og herefter til nedsivning på udsprøjtningssareal.
2. Der må ikke ledes sanitært spildevand til anlægget.
3. Spildevandet skal udsprøjtes jævnt fordelt på udsprøjtningssarealet, som angivet på bilag 1, der må ikke forekomme overfladisk afstrømning eller vandopsamling.
4. Udsprøjtning må ikke give anledning til luftgener.
5. Der skal etableres en koalescensudskiller på min. 6 l/s.
6. Olieudskiller skal etableres med lagtykkelsesalarm og flydelukke.

¹ Lov nr. 1093 af 11. november 2024 om miljøbeskyttelse.

² Bekendtgørelse nr. 532 af 27. maj 2024 om spildevandstilladelse m.v. efter miljøbeskyttelseslovens kapitel 3 og 4.

Virksomhed Vand og
Klima
Sjællandsgade 6
7430 Ikast

Sagsbehandler:
Diana Olesen
E-mail:
dianole@ikast-brande.dk
Direkte telefon:
Tlf.: +4599603347
Sagsnr.:
06.01.15-P19-30-25



7. Der skal etableres et sandfang med et opsamlingsvolumen på min. 1.000 l.
8. Der skal etableres en prøvetagningsbrønd efter olieudskilleranlæg. Brønden skal have en fri højde på min. 15-20 cm, og må højst placeres 5 m fra udskilleranlægget.
9. Olieudskilleranlægget (olieudskiller, sandfang og ledningsføring mellem disse) skal være tæt. Rapport for tæthedsprøvning skal indsendes til Ikast-Brande Kommunes spildevandsafdeling.
10. Olieudskilleranlægget skal anbringes så det er let tilgængelig for inspektion og rensning.
11. Vaskepladsen skal være etableret med en tæt belægning og være afgrænset således, at vand fra tilstødende arealer ikke kan strømme inde på pladsen.
12. Der skal etableres en typegodkendt samletank på minimum 5.000 l.
13. Samletanken skal etableres med en niveauføler alarm.
14. Vaskepladsen må ikke anvendes til reparationer, olieskift eller lignende, og der må ikke findes oplag af olie, kemikalier og lignende forurenede materialer.
15. Sandfang, olieudskiller og samletank skal tømmes, drives og vedligeholdes i overensstemmelse med leverandørens brugsanvisning.

Olieudskiller skal senest tømmes, når indholdet udgør 70% af opsamlingskapaciteten, og sandfang skal tømmes, når sand/slam udgør 50% af opsamlingskapaciteten, dog min. 1 gang om året.

Samletanken skal tømmes, når indholdet af spildevand udgør max 70% af opsamlingskapaciteten.
16. I forbindelse med tømning, og mindst én gang om året, skal olieudskilleren inspiceres for synlige fejl og mangler. Olieudskiller skal være tom ved inspektion.

Alarmer skal rengøres og funktionsprøves ved hver tømning.
17. Tømning af udskiller, skal ske af firma, som er med i det nationale affaldsregister <https://www.affaldsregister.mst.dk>. Virksomheden skal være tilmeldt en fast tømningsordning.



18. Der skal være vand i udskilleren inden ibrugtagning (samt efter hver tømning). Vandstanden i udskilleren skal kontrolleres inden ibrugtagning, hvis anlægget ikke har været i brug i en længere periode.
19. Slam og olie fra olieudskilleren er farligt affald og skal bortskaffes til godkendt modtager i henhold til Ikast-Brande Kommunes [Regulativ for erhvervsaffald](#).
20. Der må maks. anvendes 1 højtryksrenser på virksomheden. Brugen af højtryksrensere skal begrænses mest muligt.
21. Der må ikke ledes koldaffedtningsmidler (petroleum, mineralsk terpentin o.lign.) til olieudskilleren.
22. Anvendelse af sæber/rengøringsmidler skal begrænses mest muligt, og doseringsvejledninger skal overholdes.
23. I tilfælde af uheld eller unormal drift, der kan medføre forurening af jord eller kloaksystem, f.eks. spilde af kemikalier, skal tilsynsmyndigheden straks kontaktes. Ved større uheld skal der alarmes på 112.
24. Den endelige placering af tank, ledninger og brønde mm., skal indtegnes på kort, underskrives af den autoriserede kloakmester og returneres til Ikast-Brande Kommune.
25. Virksomheden skal føre driftsjournal, som på forlangende skal forevises Ikast-Brande Kommune. Der skal føres journal over følgende:
 - Dato for tømning af sandfang, olieudskiller og samletank.
 - Dato for kontrol af sandfang, olieudskiller og samletank.
 - Dato for kontrol af olieudskiller.
 - Dato for rengøring af olieudskiller.
 - Art og forbrug af sæbe.
26. Driftsjournalen skal opbevares i min. 5 år.
27. Tilladelsen kan ændres eller tilbagekaldes i henhold til § 20 i Miljøbeskyttelsesloven.
28. Færdigmelding af kloaksystem skal ske via Ikast-Brande Kommunes hjemmeside www.ikast-brande.dk og påføres sagsnr. 06.01.15- P19-30-25.
29. Denne tilladelse bortfalder, hvis arbejdet ikke er påbegyndt inden 1 år fra tilladelsens dato.



Spildevandsteknisk vurdering

Ejendommen er beliggende udenfor kloakopland i henhold til Ikast-Brande kommunes spildevandsplan.

Spildevandet består af vand fra vaskeplads ved elektricitetsforsyningselskab (MES), hvor der vaskes biler og maskiner med en højtryksrenser, hvor der anvendes Truck X-Clean rensmiddel. Virksomheden ønsker i forbindelse med etableringen af vaskepladsen, at etablere en klasse I udskiller, samt samletank til opsamling af rensset spildevand og overfladevand fra vaskepladsen.


Vaskevandet og overfladevandet kan indeholde sand, grus og mindre mængder mineralsk olie. Spildevandet har ikke ingen jordbrugsmæssig værdi, hverken som gødningsmæssig eller som jordforbedringsmiddel.

Der etableres en CE-mærket koalescens olieudskiller (klasse I) i tilknytning til vaskepladsen. Afledning fra vaskepladsen kobles via en sandfangsbrønd til olieudskilleren. Fra olieudskilleren ledes spildevandet til en typegodkendt samletank.

På baggrund af oplysninger om brug af højtryksrenser, rengøringsmidler, areal af vaskeplads, er der foretaget en beregning af den nødvendige dimensionering af olieudskiller og sandfang. Den nødvendige kapacitet på olieudskilleren blev beregnet til en nominel størrelse på min. 6 l/s. Den nødvendige kapacitet på sandfanget er beregnet til 1.000 l, derudover at der integreret sandfang i olieudskiller på 800 l, hvilket giver en samlet kapacitet på 1.800 l.

Der er stillet vilkår om at samletanken skal etableres med en niveauføler alarm, således den ikke løber over.

Det rensede overfladevand og vaskevand udsprøjtes på afgrænset areal på 1.500 m².

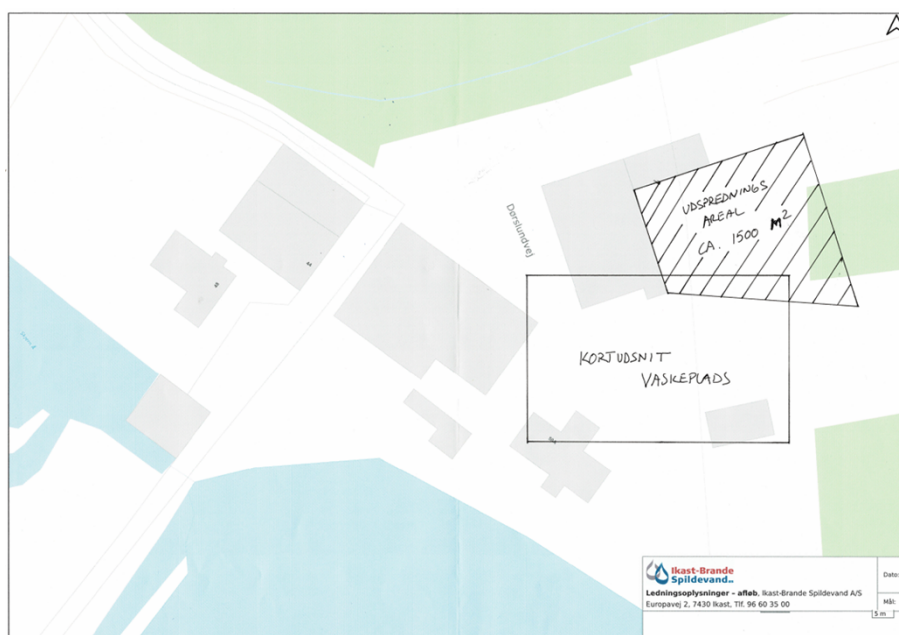

Figur 1: Kort udsnit af vaskeplads med udspretningsareal.

Natur- og grundvandsbeskyttelse

Grundvand

Nedsivningsanlægget er beliggende i et område med drikkevandsinteresser – OD, men uden for indvindingsoplande. Grundvandet står ca. 4-10 meter under terræn. Ikast-Brande Kommune vurderer derfor at det er muligt at nedsive vaskevandet. Nærmeste drikkevandsboring (DGU NR. 95.2396) er beliggende ca. 220 meter fra nedsivningsområdet.

Beskyttede naturtyper (§ 3 natur)

Nærmeste område med natur beskyttet efter § 3 i

Naturbeskyttelsesloven³ er mose og hede beliggende ca. 100 meter nordøst for nedsivningsområdet. Afstandskravet til vandløb, søer (herunder moser) og hav på 25 meter overholdes. Ikast-Brande Kommune vurderer nedsivningen på udspretningsarealet ikke har indflydelse på nærmest beliggende §3 beskyttet natur.

Natura 2000-områder

Nedsivningsområdet etableres ca. 400 meter syd for nærmeste Natura 2000-område, nr. 75 "Harrild Hede, Ulvemosen og heder i Nørlund Plantage", som består af habitatområde nr. H64. Der er følgende udpegningsgrundlag for området. Ikast-Brande Kommune vurderer nedsivningen på udspretningsarealet ikke har indflydelse på nærmest beliggende natura 2000-område.

³ Lovbekendtgørelse nr. 927 af 28. juni 2024 om Naturbeskyttelse.



Udpegningsgrundlag for Habitatområde nr. 64		
Naturtyper:	Visse-indlandsklit (2310)	Revling-indlandsklit (2320)
	Græs-indlandsklit (2330)	Søbred med småurter (3130)
	Næringsrig sø (3150)	Brunvandet sø (3160)
	Vandløb (3260)	Våd hede (4010)
	Tør hede (4030)	Enekrat (5130)
	Surt overdrev* (6230)	Tidvis våd eng (6410)
	Højmose* (7110)	Nedbrudt højmose (7120)
	Hængesæk (7140)	Tørvelavning (7150)
	Rigkær (7230)	Bøg på mor (9110)
	Skovbevokset tørvemose* (91D0)	
Arter:	Bæklampret (1096)	Odder (1355)

Naturtyper og arter, der udgør det gældende udpegningsgrundlag for Natura 2000-området. Tal i parentes henviser til de talkoder, som benyttes for naturtyper og arter fra habitatdirektivets bilag 1 og 2. * angiver, at der er tale om en prioriteret naturtype. Udpegningsgrundlag for habitatområder er blevet revideret som beskrevet i basisanalysen.

Bilag IV-arter

Der er ingen bilag VI-arter på området med nedsivningsanlægget. Nærmeste bilag VI-arter er Odder som er fundet ca. 270 m væk i nordvestlig retning fra nedsivningsanlægget. Ikast-Brande Kommune vurderer at nedsivningen ikke har indflydelse på denne art grundet afstanden.

Konklusion

Det er Ikast-Brande Kommunes vurdering, at nedsivningsanlægget på den konkrete placering er natur- og miljømæssig forsvarlig, og nedsivningsanlægget ikke vil kunne påvirke vandvindingsinteresser.

Aktindsigt og klagevejledning

Ikast-Brande Kommunes afgørelse kan ikke påklages til anden administrativ myndighed, jvf. § 40 i Spildevandsbekendtgørelsen².

Der er mulighed for at se sagens dokumenter ved henvendelse til Ikast-Brande Kommune, dvs. opnå aktindsigt.

Hvis afgørelsen ønskes prøvet ved domstolene, så skal sagen være anlagt inden 6 måneder efter meddelelsen jf. § 101 i Miljøbeskyttelsesloven¹.

Hvis der er spørgsmål til denne tilladelse er du velkommen til at kontakte Spildevandsafdelingen på tlf. 99 60 33 65.

Med venlig hilsen

Diana Olesen
Spildevand




Kopi af tilladelse er sendt til:

Autoriseret kloakmester: jan@egebjergkloak.dk
Museum Midtjylland: museummidtjylland@museummidtjylland.dk
Styrelsen for patientsikkerhed: trvest@stps.dk
Danmarks Fiskeriforening: mail@dkfisk.dk
Ferskvandsfiskeriforeningen: nb@ferskvandsfiskeriforeningen.dk
DN-Lokal dnikast-brande-sager@dn.dk
Danmarks Sportsfiskerforbund: post@sportsfiskerforbundet.dk
Friluftsrådet: lokalraad@friluftsradet.dk
Friluftsrådet Ikast-Brande: ikast-brande@friluftsradet.dk
Naturstyrelsen: nst@nst.dk
Miljøstyrelsen: mst@mst.dk
Danmarks Naturfredningsforening
(hvis sagen vedrører mere end én kommune): dn@dn.dk



Bilag 1

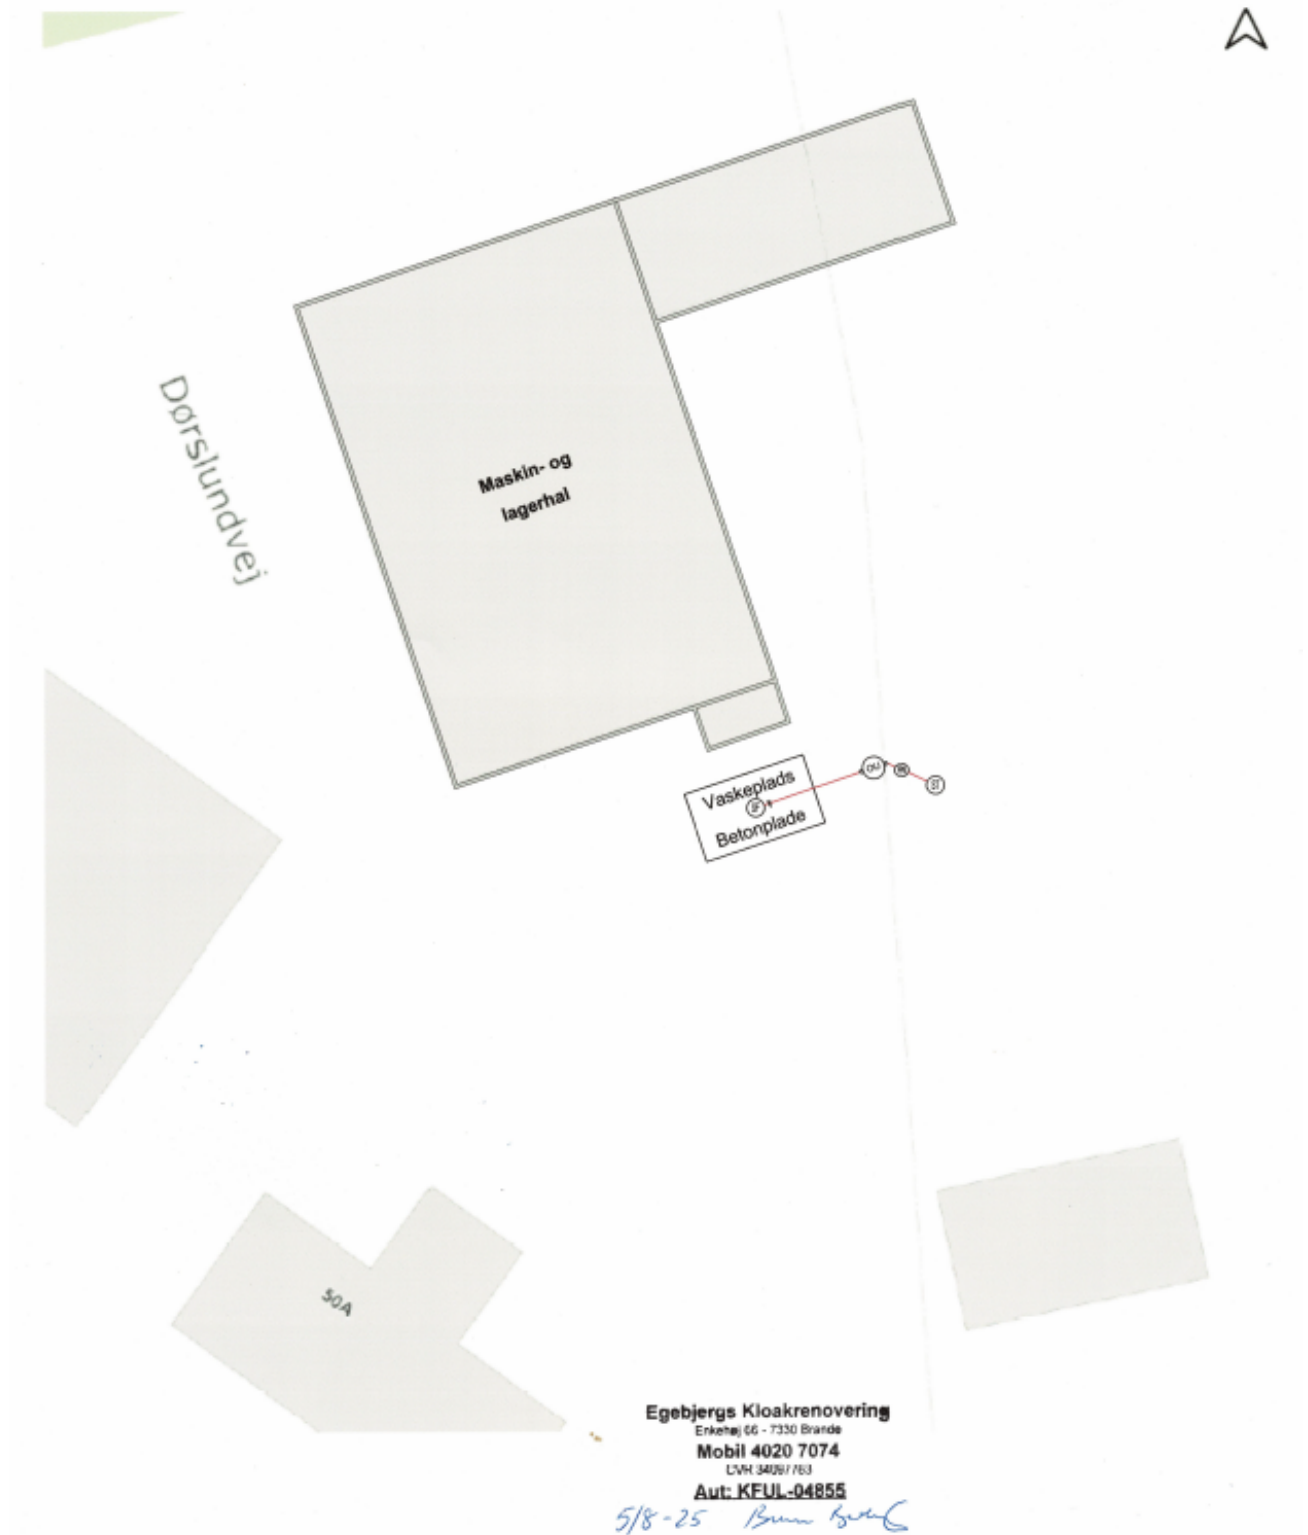

- Ubenevnte Spildevandsledninger ø 110 mm pvc min. 20%
- Sandfang af betoning 1.000 l.
 - Watersans Kloaensudskefter ø 1/2 800 l. integreret sandfang
 - Prøvetagningsbrønd ø 425/110 mm.
 - Watermeters Samletank 6.000 l.

Egebjergs Kloakreivering Enkevej 66, 7330 Brande Mobil: 40207074 E-Mail: brun@egebjergskloak.dk			
	Adresse		
	Dørslundvej 44, 7330 Brande		
	Matrik. nr.	1a, Brande, Brande	
	Tegning af		
Ny vaskeplads med afløb til sudskefter og samletank			
Dato: 05-08-2025	Form	Målestok	Tegnet af
Revideret:	AJ	1:200	Brun Egebjerg
Rettebeholdning Øreudgifter ved			