


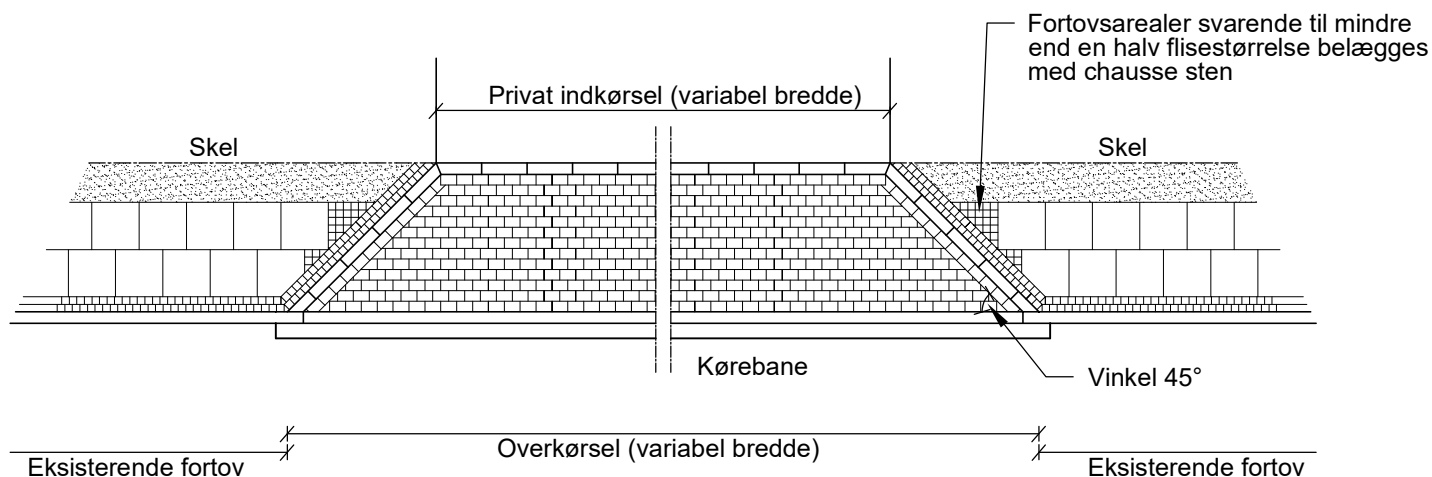

Mål: 1:100

Overkørslens opbygning *

Bondesten eller lignende 14 x 21 x 7 cm,
3 cm afretningssand
25 cm SGII
35 cm BS (friktionsjord)

OBS: Færdig belægningshøjde på overkørsel skal
være 0,5 cm over kantsten / kantblok

Komprimeringskrav jf. vejregler

Rampens opbygning

AB 6 T

Udføres så vejafvanding ikke hindres. I så
fald kontaktes driftsgruppen for yderligere
aftale.

Eksisterende kantsten


Kantsten sænkes over 1 meter ved overkørsel
så lysning er 7 cm (normalhøjde 10 cm)

Kantafrænsningens opbygning *

Betonkantsten / kantblok / granitkantsten
Kantsten sættes i 10 cm beton
Betonstyrke: 16 Mn/m² og 25 Mn/m² ved overkørbare arealer
Betonforbrug: 0,1 m³/lbm

Chaussesstensbelægning *

* Farve, størrelse og type aftales i hvert tilfælde med Vej & Park, så det tilpasses området

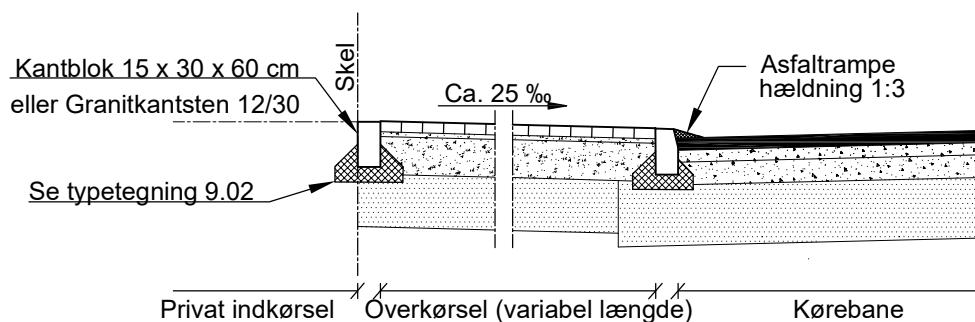

Mål: 1:50

Beliggenhed: Overkørsler i byer

Projekt navn: Overkørsel til erhverv, industri,
parkeringspladser og private fællesveje mm.

Type: Typetegning



Ikast-Brande Kommune

Drift & Anlægsafdelingen, Sjællandsgade 6, 7430 Ikast - Tlf. 99604000

Sags nr.

Dato: **22-03-2011**

Rev: **03-02-2026**

Mål: **1:100 / 1:50**

Udført af: **ASBJ**

Tegn.nr.:

7.17